

Légende

Zones urbanisées ou destinées à être urbanisées

- HAB-1 Zone d'habitation - 1
- MIX-v Zone mixte villageoise
- MIX-r Zone mixte rurale
- BEP Zone de bâtiments et équipements publics
- ECO-c1 Zone d'activités économiques communale type 1
- ECO-c2 Zone d'activités économiques communale type 2
- STAT Zone de stationnement
- REC-a Zone de sport et de loisirs - a
- REC-b Zone de sport et de loisirs - b
- JAR Zones de jardins familiaux

Dénomination de la ou des zones		Représentation schématique du degré d'utilisation du sol pour les zones soumises à un plan d'aménagement particulier "nouveau quartier"	
COB	max	CLUS	max
CSS	max	DL	min

Zones destinées à rester libres

- AGR Zone agricole
- VERD Zone de verdure
- FOR Zone forestière⁽⁸⁾
- HOR Zone horticole
- PARC Zone de parc

Zones superposées

- Plans d'aménagement particulier - approuvés Me-1
- Zone soumise à un plan d'aménagement particulier "nouveau quartier"
- Zone d'aménagement différé
- Zone de servitude "urbanisation"
- IP Servitude "urbanisation" - intégration paysagère
- B Servitude "urbanisation" - biotopes
- ES Servitude "urbanisation" - étude du sol
- CE Servitude "urbanisation" - cours d'eau
- CE-EB Servitude "urbanisation" - cours d'eau Ernz Blanche
- CV Servitude "urbanisation" - coulée verte
- SP Servitude "urbanisation" - spécifique
- coulouir pour projets de mobilité douce
- coulouir pour projets de canalisation pour eaux usées
- coulouir pour projets de rétention et d'écoulement des eaux pluviales
- Secteur protégé de type "environnement construit"
- Construction à conserver⁽⁹⁾
- Volume et alignement à respecter⁽⁹⁾
- Alignement à respecter⁽⁹⁾
- Elément à protéger - "petit patrimoine"⁽⁹⁾

Zones ou espaces définis en exécution de dispositions légales, réglementaires ou administratives spécifiques relatives à l'aménagement du territoire:

- Décharge pour déchets inertes⁽¹⁾
- à la protection de la nature et des ressources naturelles
- Zones protégées d'intérêt communautaire et international Réseau Natura 2000⁽²⁾
- Zones protégées d'intérêt national - non réglementé
- à titre indicatif:⁽³⁾
- Biotopes protégés article 17
- Habitats espèces protégées
- voir partie écrite article 17 et 21
- mesure compensatoire anticipée article 27
- mesure compensatoire

à la protection des sites et monuments nationaux

- Immeubles et objets classés monuments nationaux
- Immeubles et objets inscrits à l'inventaire supplémentaire
- à titre indicatif:
- Terrains avec des vestiges archéologiques majeurs connus méritant une protection et une conservation durable
- Terrains avec des vestiges archéologiques connus ou indices, à étudier avant altération ou destruction


à la gestion de l'eau

- Zone inondable - HQ 10⁽⁶⁾
- Zone inondable - HQ 100⁽⁶⁾
- Zone inondable - HQ extrême⁽⁶⁾
- Zone de protection des sources provisoires⁽⁷⁾


FOND DE PLAN

- Limite communale
- Courbes de niveau⁽⁸⁾
- Cours d'eau / Eaux stagnantes⁽⁸⁾
- Source⁽⁷⁾
- PCN Parcelaire⁽¹⁰⁾
- PCN Bâtiments⁽¹⁰⁾
- Bâtiments ajoutés⁽¹¹⁾
- Bâtiments ajoutés⁽¹³⁾
- Accès au quartier d'habitation
- Lignes électriques aériennes de 65 kV à 220 kV⁽⁸⁾
- cimetière⁽⁸⁾

PAG en vigueur

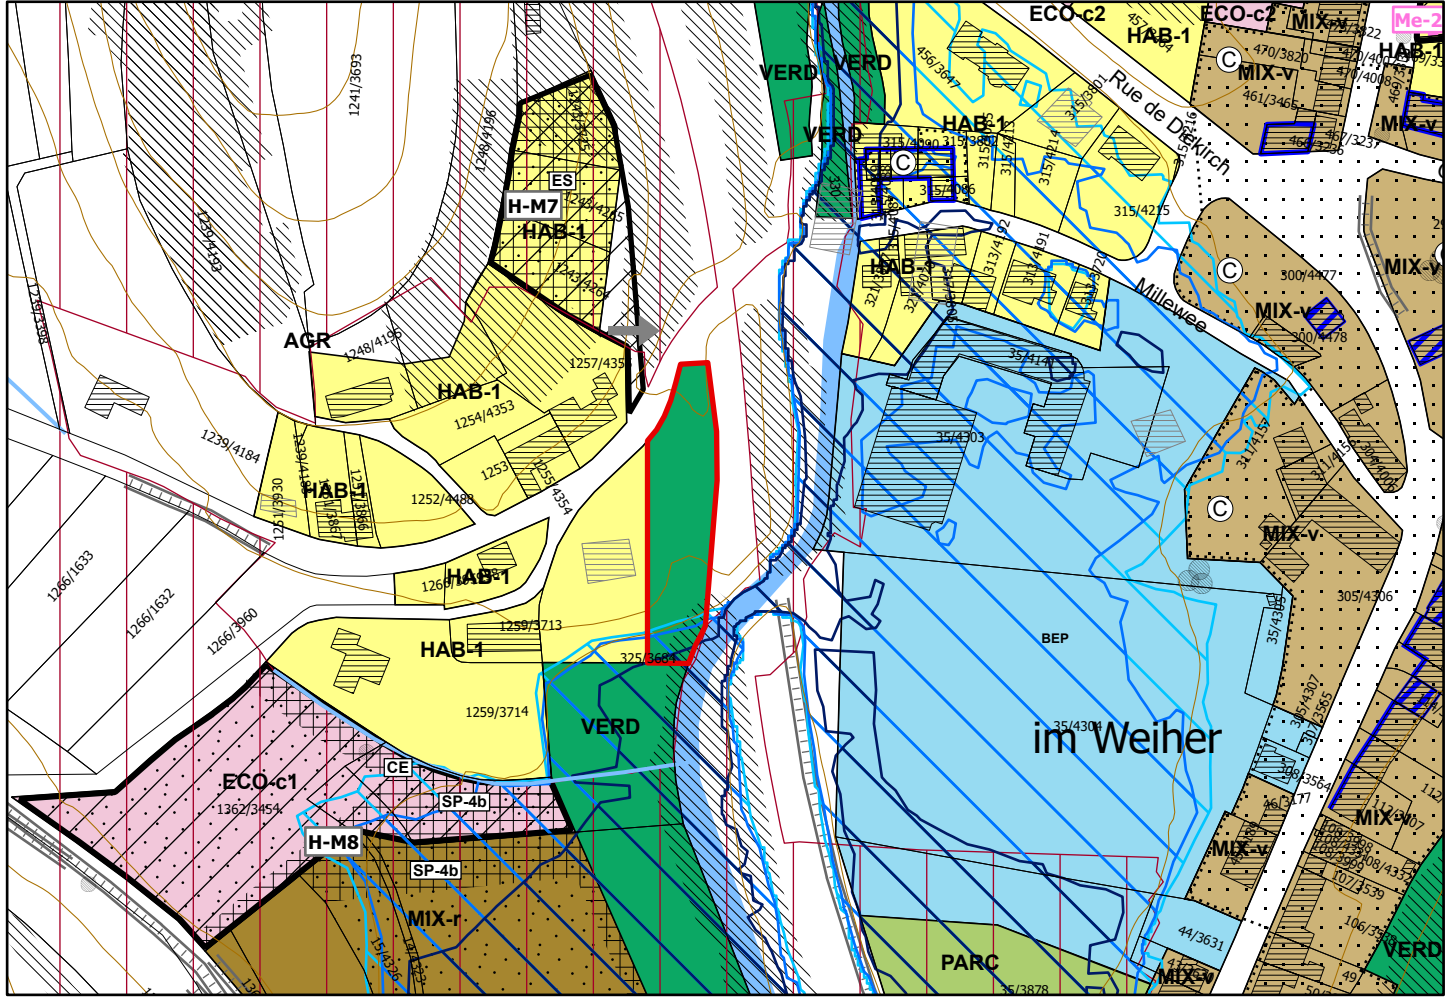


PAG Projet

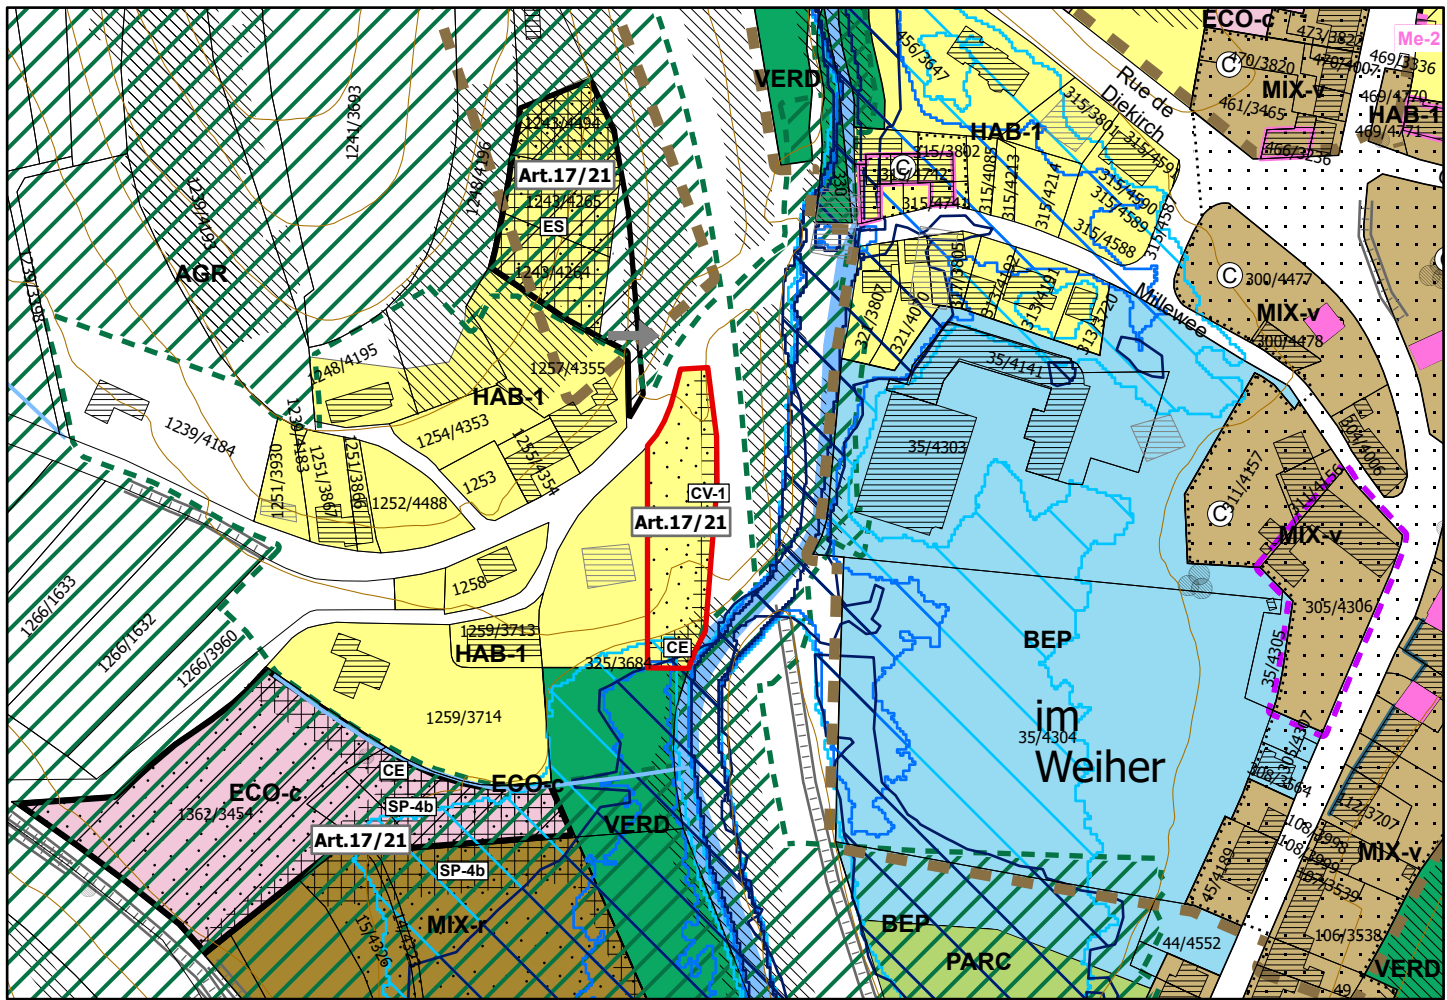

- Modification
- Zone de verdure

- Modification
- HAB-1 Zone d'habitation 1
- Habitats espèces protégées
- Zone de servitude "urbanisation"
- CE cours d'eau
- CV-1 coulée verte

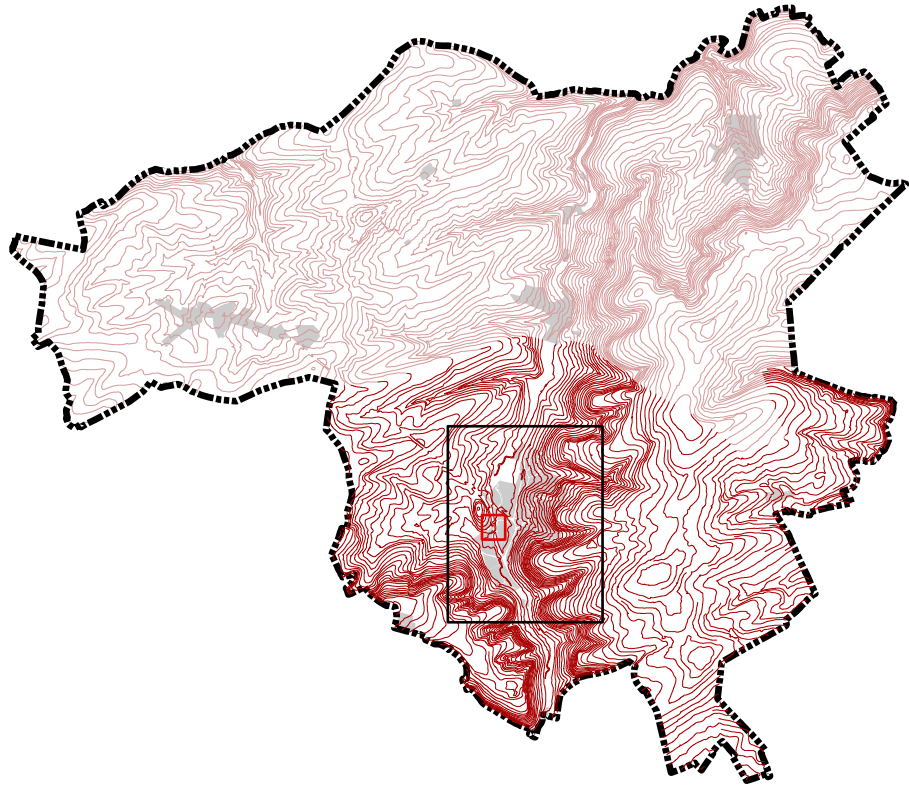


PCN © ORIGINE CADASTRE - DROITS RESERVES A L'ETAT DU GRAND DUCHE DE LUXEMBOURG 2012 - COPIE ET REPRODUCTION INTERDITES



Aerenzdallgemeng


Administration communale
de la Vallée de l'Ernz

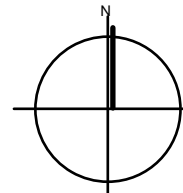

Modification ponctuelle du
Plan d'aménagement général

Projet N°
12002/23051

Echelle	1/2500		
Date	15.07.2026		
H. Jochem			
M. Mersch			
Plan N°	Ind	4	D

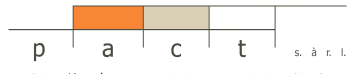

projet d'aménagement et concepts territoriaux

58 rue de Machtum
Tél.: +352 26 45 80 90
mail@pact.lu

L-6753 GREVENMACHER
Fax: +352 26 25 84 86
www.pact.lu

Date	Ind	Modifié par	Vérfié par	Modification
04.09.2019	A	RB	HJM / MM	Medernach "Millewee"
29.06.2021	B	RB	HJM / MM	Medernach "Halsbach"; "Neimillen"; "Vor Langert"; "rue Savelborn"; "rue Halsbach"
10.06.2025	C	RB	HJM / MM	Medernach "Wantergaass", "am Waasserwee", "Am Dolenberg", "Rue d'Ermsdorf II", "Auf dem Denn"
15.07.2026	D	RB	HJM / MM	Modification ponctuelle à Medernach - VERD en HAB-1 & zone de servitude urbanisation - coulée verte & cours d'eau ; AGR & FOR en HAB-1

(1) MDDI, Règlement grand-ducal du 9 janvier 2006 déclarant obligatoire le plan directeur sectoriel "décharges pour déchets inertes"

(2) Ministère de l'Environnement, MDDI, 2015

(3) Loi modifiée du 19 janvier 2004 concernant la protection de la nature et des ressources naturelles, article 17

(4) Cadastre des biotopes protégés, Ministère du Développement Durable et des Infrastructures, 2013

(5) - Innenkartierung der geschützten Biotope im Innenbereich der ehem. Gemeinde Medernach, Etude préparatoire, pact s.à r.l., 2008 (mise à jour 2015)

(6) - Innenkartierung der geschützten Biotope im Innenbereich der ehem. Gemeinde Medernach, Etude préparatoire, Zeyen+Baumann, 2009

(7) Ministère de la Culture, Loi du 18 juillet 1983 concernant la conservation et la protection des sites et monuments nationaux (Mémorial B - n°35 du 19 mai 2009, état au 08 janvier 2015)

(8) Centre National de Recherche de l'Archéologie CNRA - mars 2014

(9) Administration de la Gestion de l'Eau, TINTIS-flood, 2013, sur base du loi du 19 décembre 2008 relative à l'eau

(10) Administration de la Gestion de l'Eau, 2008

(11) Base de Données Topo-Cartographique (BD-L-7C), Administration du cadastre et de la topographie, 2008

(12) Commune de la Vallée de l'Ernz - Inventaire der schützenswerten Gelände, pact s.à r.l. et Zeyen+Baumann, validé par le Service des sites et monuments nationaux, janvier 2015

(13) Administration du cadastre et de la topographie - PCN exercice 2014

(14) Mise à jour des nouvelles constructions (en supplément aux constructions issues du PCN) à été réalisée par les bureau d'études sur base des orthophotos 2013 et une inspection des lieux récente.

(15) Loi modifiée du 18 juillet 2018 concernant la protection de la nature et des ressources naturelles, article 17 et article 21

(16) Nouvelles constructions sur base des orthophotos 2019

Vote du conseil communal	
Approbation du Ministre de l'Environnement	
Approbation du Ministre de l'Intérieur	