

Légende

Zones urbanisées ou destinées à être urbanisées

- HAB-1 Zone d'habitation - 1
- MIX-v Zone mixte villageoise
- MIX-r Zone mixte rurale
- BEP Zone de bâtiments et équipements publics
- ECO-c1 Zone d'activités économiques communale type 1
- ECO-c2 Zone d'activités économiques communale type 2
- STAT Zone de stationnement
- REC-a Zone de sport et de loisirs - a
- REC-b Zone de sport et de loisirs - b
- JAR Zones de jardins familiaux

Dénomination de la ou des zones	max	min
COB	max	min
CUS	max	min
CSS	max	min
DL	max	min

Zones ou espaces définis en exécution de dispositions légales, réglementaires ou administratives spécifiques relatives à l'aménagement du territoire:

- Décharge pour déchets inertes⁽¹⁾
- à la protection de la nature et des ressources naturelles
- Zones protégées d'intérêt communautaire et international Réseau Natura 2000⁽²⁾
- Zones protégées d'intérêt national - (2) non réglementé
- à titre indicatif: (3)
- Biotopes protégés article 17
- Habitats espèces protégées
- H1 voir partie écrite article 17 et 21
- CEF mesure compensatoire anticipée article 27
- MC mesure compensatoire

Zones destinées à rester libres

- AGR Zone agricole
- VERD Zone de verdure
- FOR Zone forestière⁽⁸⁾
- HOR Zone horticole
- PARC Zone de parc

Zones superposées

- Plans d'aménagement particulier - approuvés Me-1
- Zone soumise à un plan d'aménagement particulier "nouveau quartier"
- Zone d'aménagement différé
- Zone de servitude "urbanisation"
- IP Servitude "urbanisation" - intégration paysagère
- B Servitude "urbanisation" - biotopes
- ES Servitude "urbanisation" - étude du sol
- CE Servitude "urbanisation" - cours d'eau
- CE-EB Servitude "urbanisation" - cours d'eau Ernz Blanche
- CV Servitude "urbanisation" - coulée verte
- SP Servitude "urbanisation" - spécifique

- coulouir pour projets de mobilité douce
- coulouir pour projets de canalisation pour eaux usées
- coulouir pour projets de rétention et d'écoulement des eaux pluviales
- Secteur protégé de type "environnement construit"
- Construction à conserver⁽⁹⁾
- Volume et alignement à respecter⁽⁹⁾
- Alignement à respecter⁽⁹⁾
- Elément à protéger - "petit patrimoine"⁽⁹⁾

FOND DE PLAN

- Limite communale
- Courbes de niveau⁽⁸⁾
- Cours d'eau / Eaux stagnantes⁽⁹⁾
- Source⁽⁷⁾
- PCN Parcelaire⁽¹⁰⁾
- PCN Bâtiments⁽¹⁰⁾
- Bâtiments ajoutés⁽¹¹⁾
- Bâtiments ajoutés⁽¹³⁾
- Accès au quartier d'habitation
- Lignes électriques aériennes de 65 kV à 220 kV⁽⁸⁾
- cimetière⁽⁸⁾

(1) MDDI, Règlement grand-ducal du 9 janvier 2006 déclarant obligatoire le plan directeur sectoriel "décharges pour déchets inertes"

(2) Ministère de l'Environnement, MDDI, 2015

(3) Loi modifiée du 19 janvier 2004 concernant la protection de la nature et des ressources naturelles, article 17

(4) Cadastre des biotopes protégés, Ministère du Développement Durable et des Infrastructures, 2013

(5) - Innenkartierung der geschützten Biotope im Innenbereich der ehem. Gemeinde Medernach, Etude préparatoire, pact s.à r.l., 2008 (mise à jour 2015)

(6) Ministère de la Culture, Loi du 18 juillet 1983 concernant la conservation et la protection des sites et monuments nationaux (Mémorial B - n°35 du 19 mai 2009, état au 08 janvier 2015)

(7) Centre National de Recherche de l'Archéologie CNRA - mars 2014

(8) Administration de la Gestion de l'Eau, TINTIS-flood, 2013, sur base du loi du 19 décembre 2008 relative à l'eau

(9) Administration de la Gestion de l'Eau, 2008

(10) Base de Données Topo-Cartographique (BD-L-7C), Administration du cadastre et de la topographie, 2008

(11) Commune de la Vallée de l'Ernz - Inventaire der schützenswerten Gebäude, pact s.à r.l. et Zeyen-Baumann, 2009

(12) Administration du cadastre et de la topographie - PCN exercice 2014


(13) Mise à jour des nouvelles constructions (en supplément aux construction issues du PCN) à été réalisée par les bureau d'études sur base des orthophotos 2013 et une inspection des lieux récente.

(12) Loi modifiée du 18 juillet 2018 concernant la protection de la nature et des ressources naturelles, article 17 et article 21


(13) Nouvelles constructions sur base des orthophotos 2019

Vote du conseil communal	
Approbation du Ministre de l'Environnement	
Approbation du Ministre de l'Intérieur	

PAG en vigueur

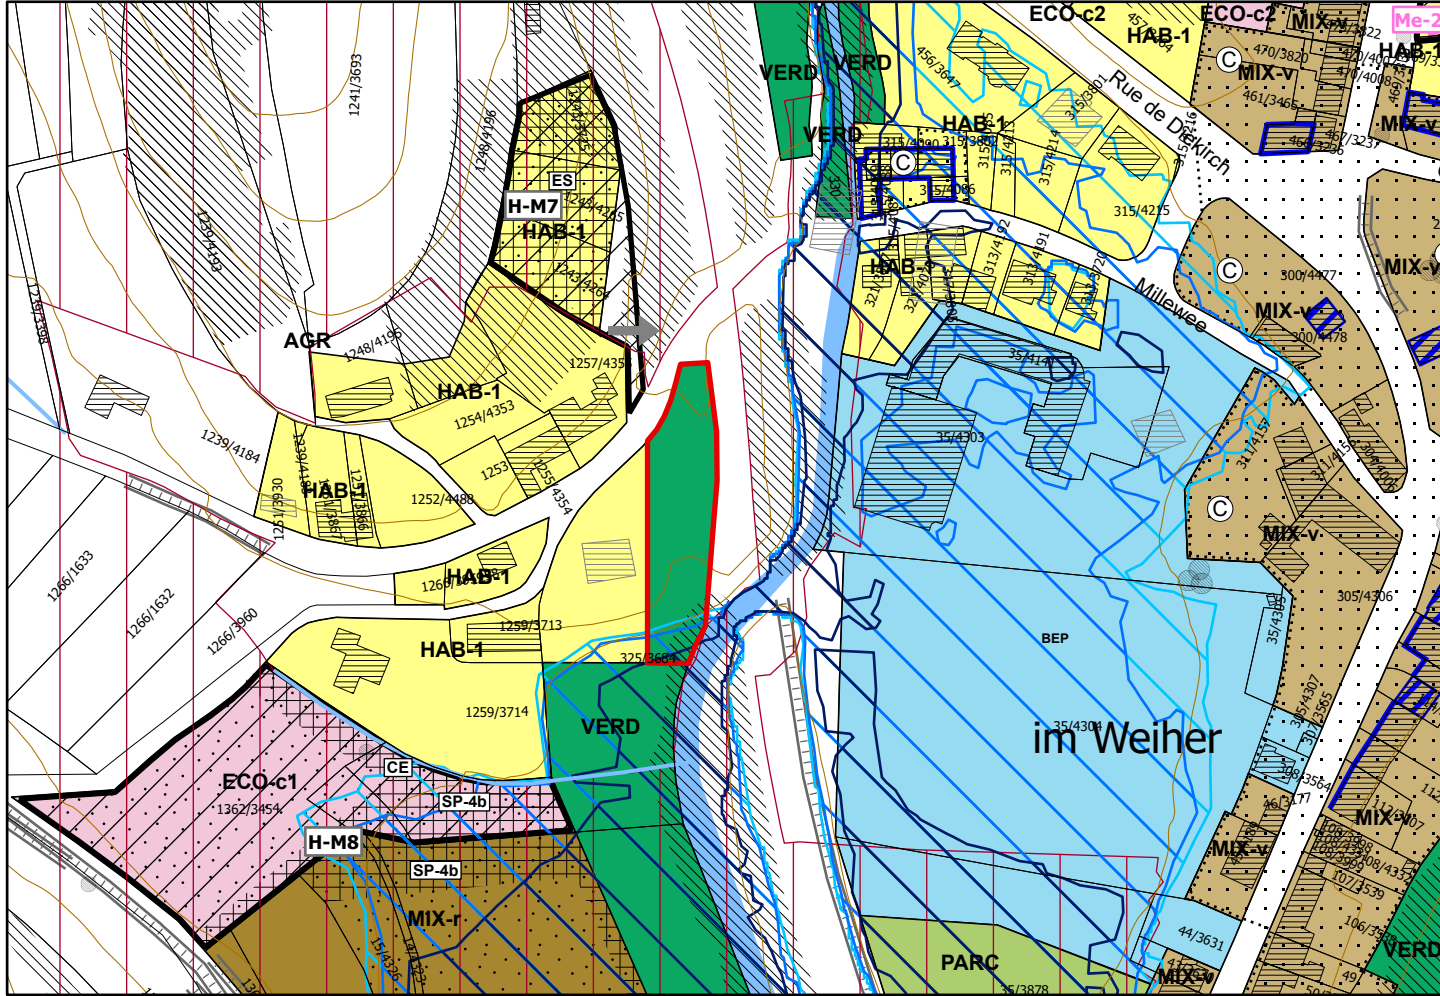


PAG Projet

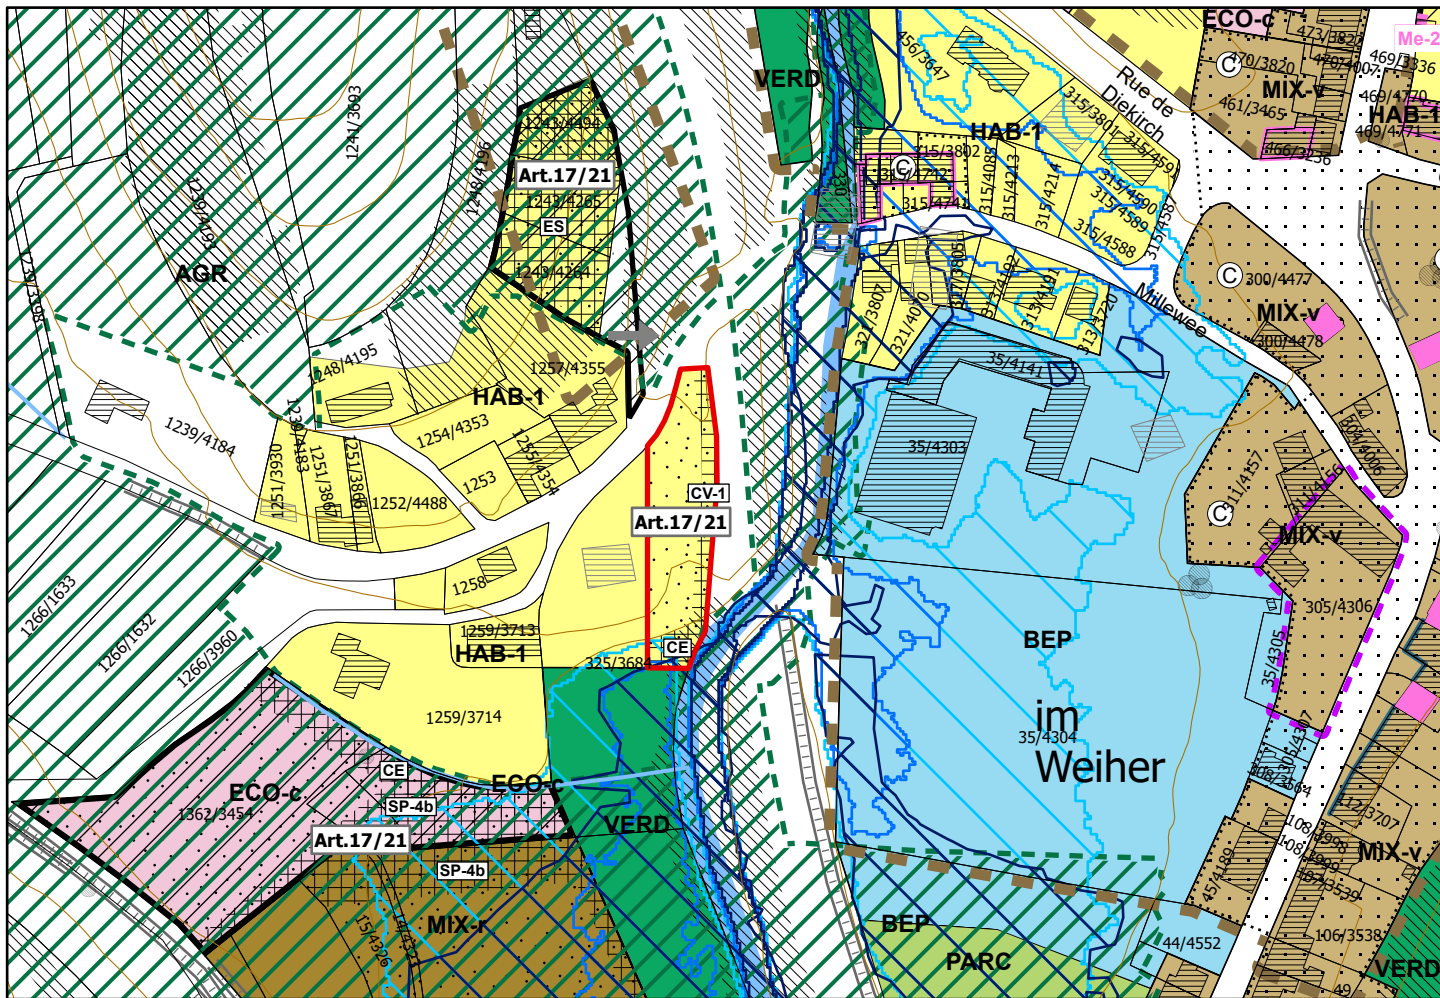

- Modification
- VERD Zone de verdure

- Modification
- HAB-1 Zone d'habitation 1
- Habitats espèces protégées
- Zone de servitude "urbanisation"
- CE cours d'eau
- CV-1 coulée verte

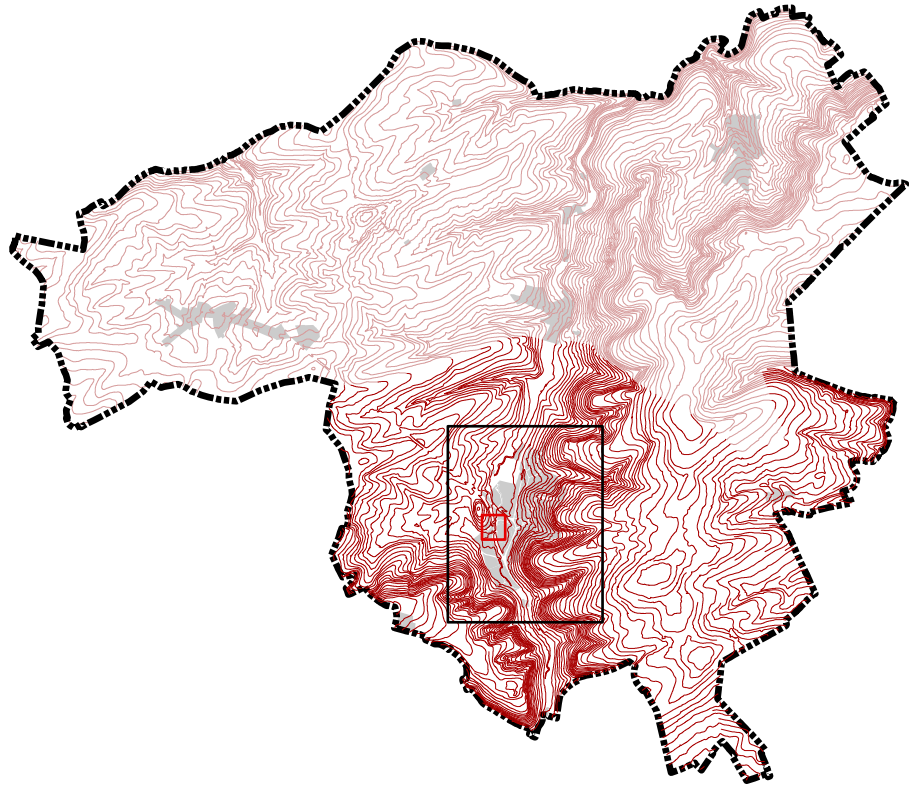


PCN © ORIGINE CADASTRE - DROITS RESERVES A L'ETAT DU GRAND DUCHÉ DE LUXEMBOURG 2012 - COPIE ET REPRODUCTION INTERDITES




Aerenzdallgemeng

Administration communale
de la Vallée de l'Ernz

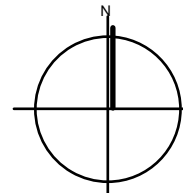

Modification ponctuelle du Plan d'aménagement général		Projet N° 12002/23051	
Medernach lieu-dit "Renkebiert"	Echelle	1/2500	
	Date	15.07.2026	
	H. Jochem		
	M. Mersch		
Plan N°	Ind	4	D

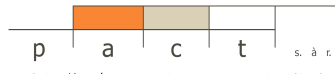

p a c t s a l l
projets d'aménagement et concepts territoriaux

58 rue de Machtum
Tél.: +352 26 45 80 90
mail@pact.lu

L-6753 GREVENMACHER
Fax: +352 26 25 84 86
www.pact.lu

Date	Ind	Modifié par	Vérfié par	Modification
04.09.2019	A	RB	HJM / MM	Medernach "Millewee"
29.06.2021	B	RB	HJM / MM	Medernach "Halsbach"; "Neimillen"; "Vor Langert"; "rue Savelborn"; "rue Halsbach"
10.06.2025	C	RB	HJM / MM	Medernach "Wantergaass", "am Waasserwee", "Am Dolenberg", "Rue d'Ermsdorf II", "Auf dem Denn"
15.07.2026	D	RB	HJM / MM	Modification ponctuelle à Medernach - VERD en HAB-1 & zone de servitude urbanisation - coulée verte & cours d'eau ; AGR & FOR en HAB-1