


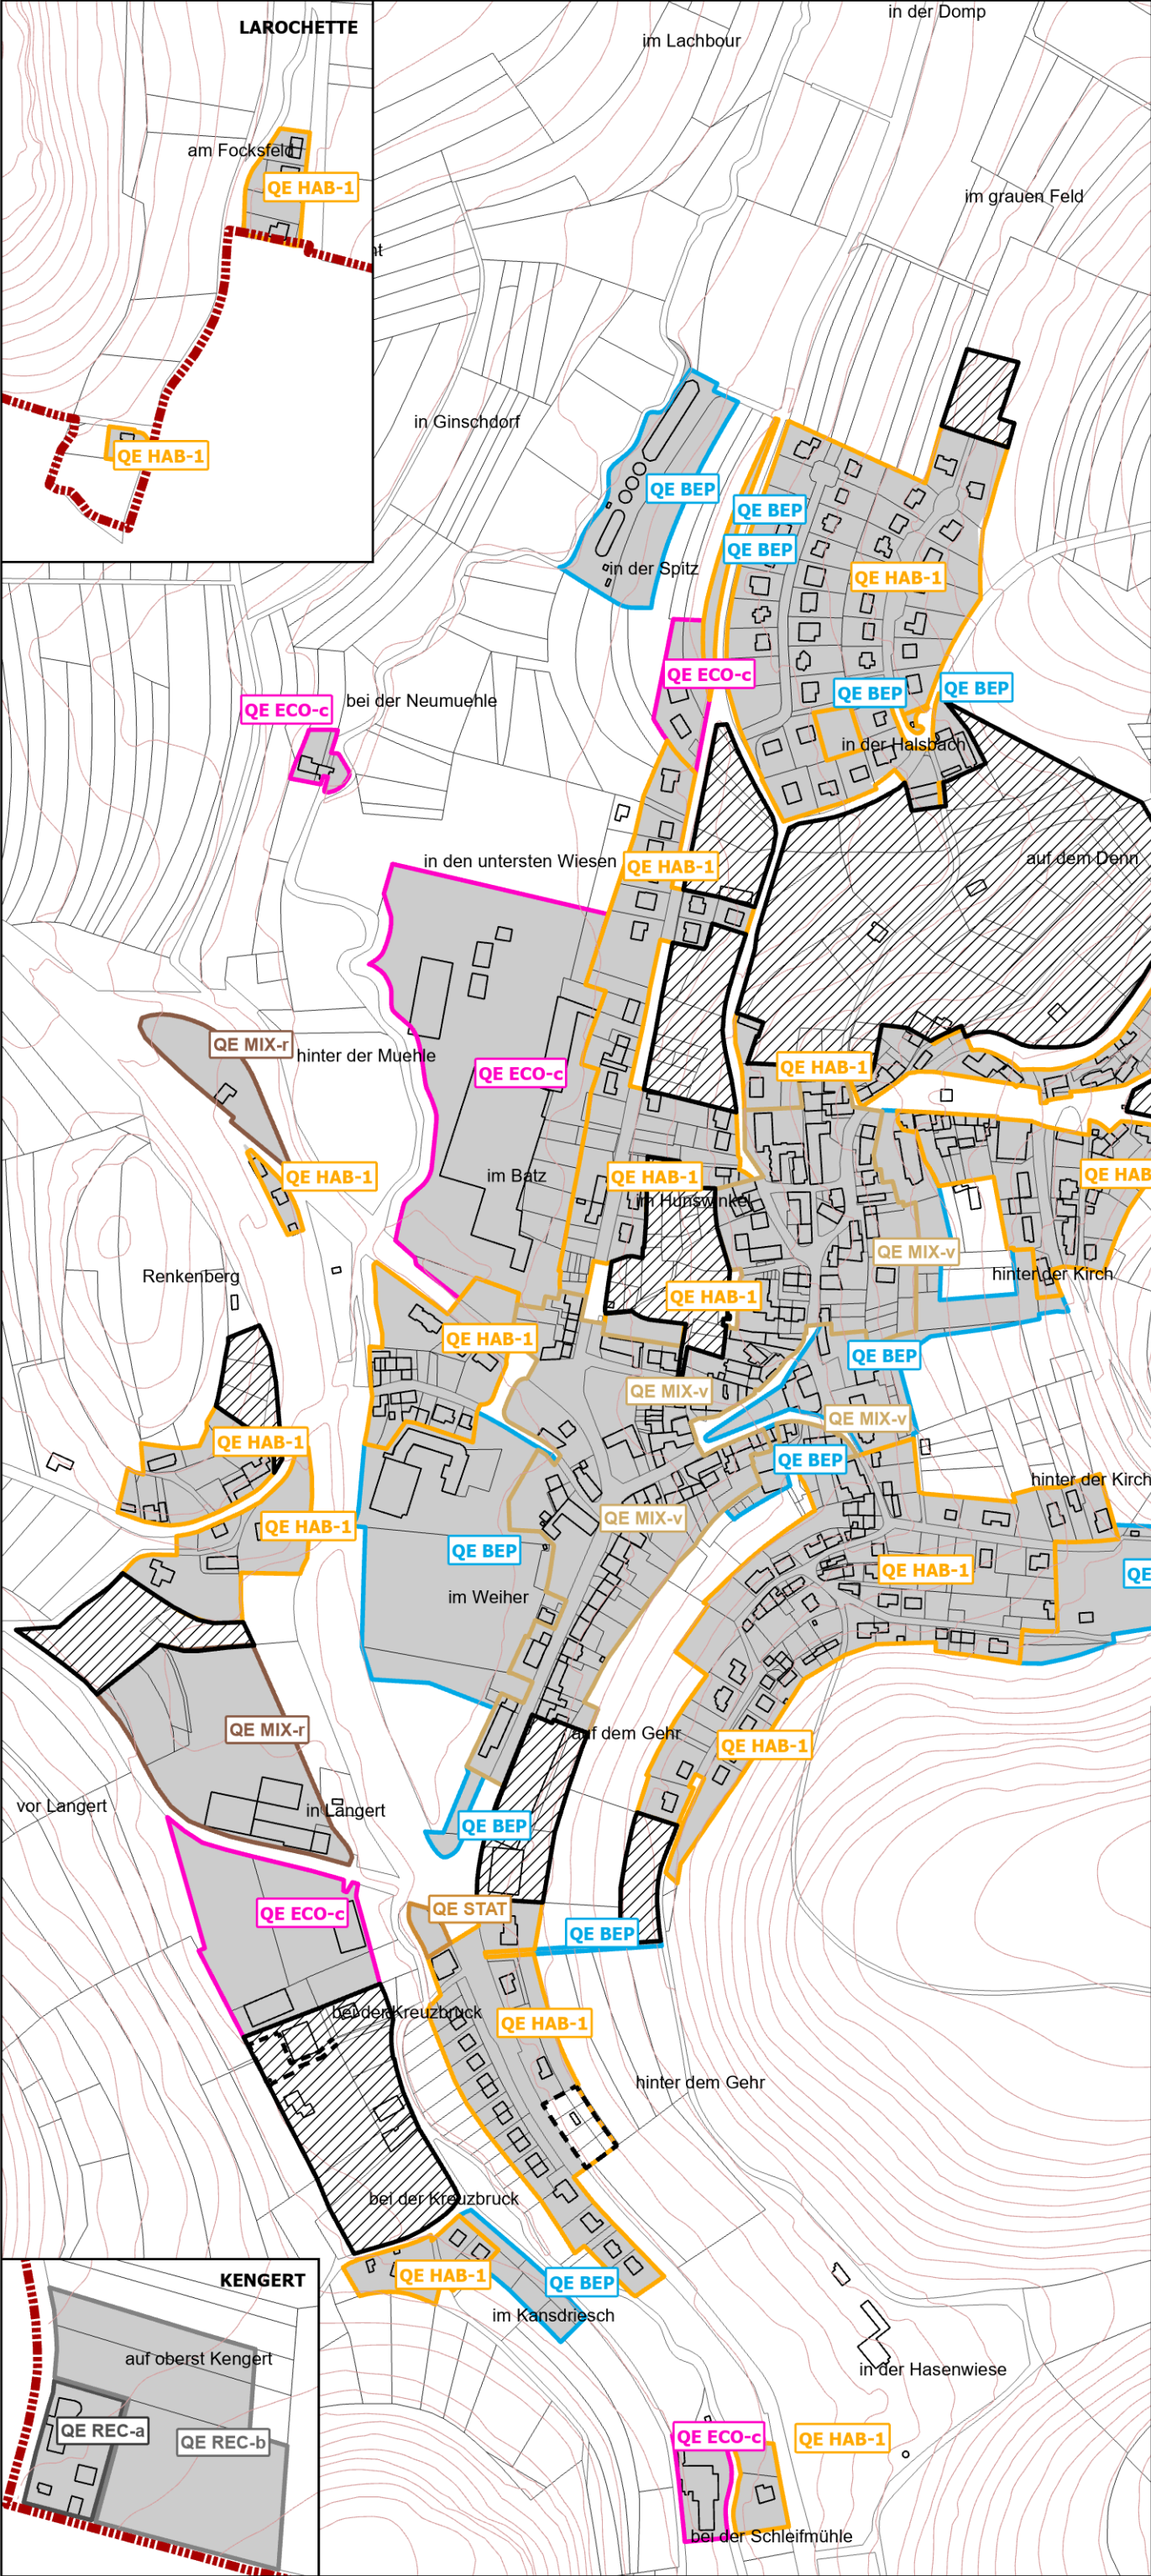

Légende

Délimitation des PAPs "quartier existant"

QE - Zone d'habitation 1 [HAB-1]

QE - Zone mixte rurale [MIX-r]

QE - Zone mixte villageoise [MIX-v]

QE - Zone de bâtiments et équipements publics [BEP]

QE - Zone de bâtiments et équipements publics spéciales [BEP-sp]

QE - Zone de sports et de loisirs - a [REC-a]

QE - Zone de sports et de loisirs - b [REC-b]

QE - Zone de sports et de loisirs - Hossebiérg - A [REC-Hos-A]

QE - Zone de sports et de loisirs - Hossebiérg - B [REC-Hos-B]

QE - Zone d'activités économiques communale [ECO-c]

QE - Zone de stationnement [STAT]

Zones superposées

Plans d'aménagement particulier - approuvés

Zone soumise à un plan d'aménagement particulier "nouveau quartier"

FOND DE PLAN

Limite communale

Zones urbanisées ou destinées à être urbanisées


PCN Parcellaire

PCN Bâtiments

Bâtiments ajoutés (nouvelles constructions sur base des orthophotos 2019)

475

Courbes de niveau (BD-L-TC)

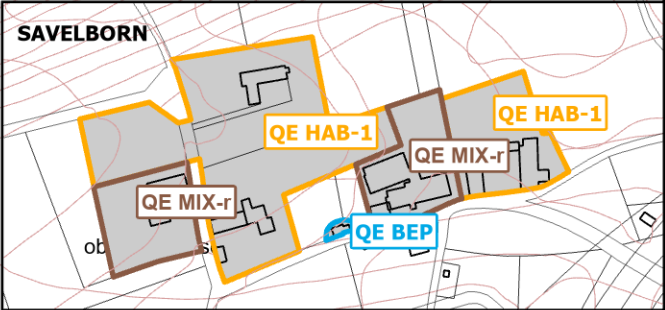

PCN 2014 © ORIGINE CADASTRE - DROITS RESERVES A L'ETAT DU GRAND DUCHÉ DE LUXEMBOURG 2014 - COPIE ET REPRODUCTION INTERDITES

Date	Ind	Modifié par	Verifié par	Modification
16.12.2020	A	MM	HJM	Modifications ponctuelles de la partie écrite
14.04.2021	B	MM	HJM	Modification ponctuelle ECO-c1 et BEP en HAB-1
11.05.2022	B	MM	HJM	Plan adapté par rapport à l'avis de la cellule d'évaluation
30.04.2026	C	MM	HJM	Plan adopté par rapport à l'avis de la cellule d'évaluation
15.07.2026	D	RB	HJM	Modifications ponctuelles AGR et FOR en HAB-1; VERD en HAB-1



PAP - "Quartier existant"
Plan de repérage 4
Medernach

Projet N°
12002/23051



Echelle
1/5000

Date
07.06.2016



58 rue de Machtum
Tél.: +352 26 45 80 90
mail@pact.lu

L-6753 GREVENMACHER
Fax: +352 26 25 84 86
www.pact.lu