


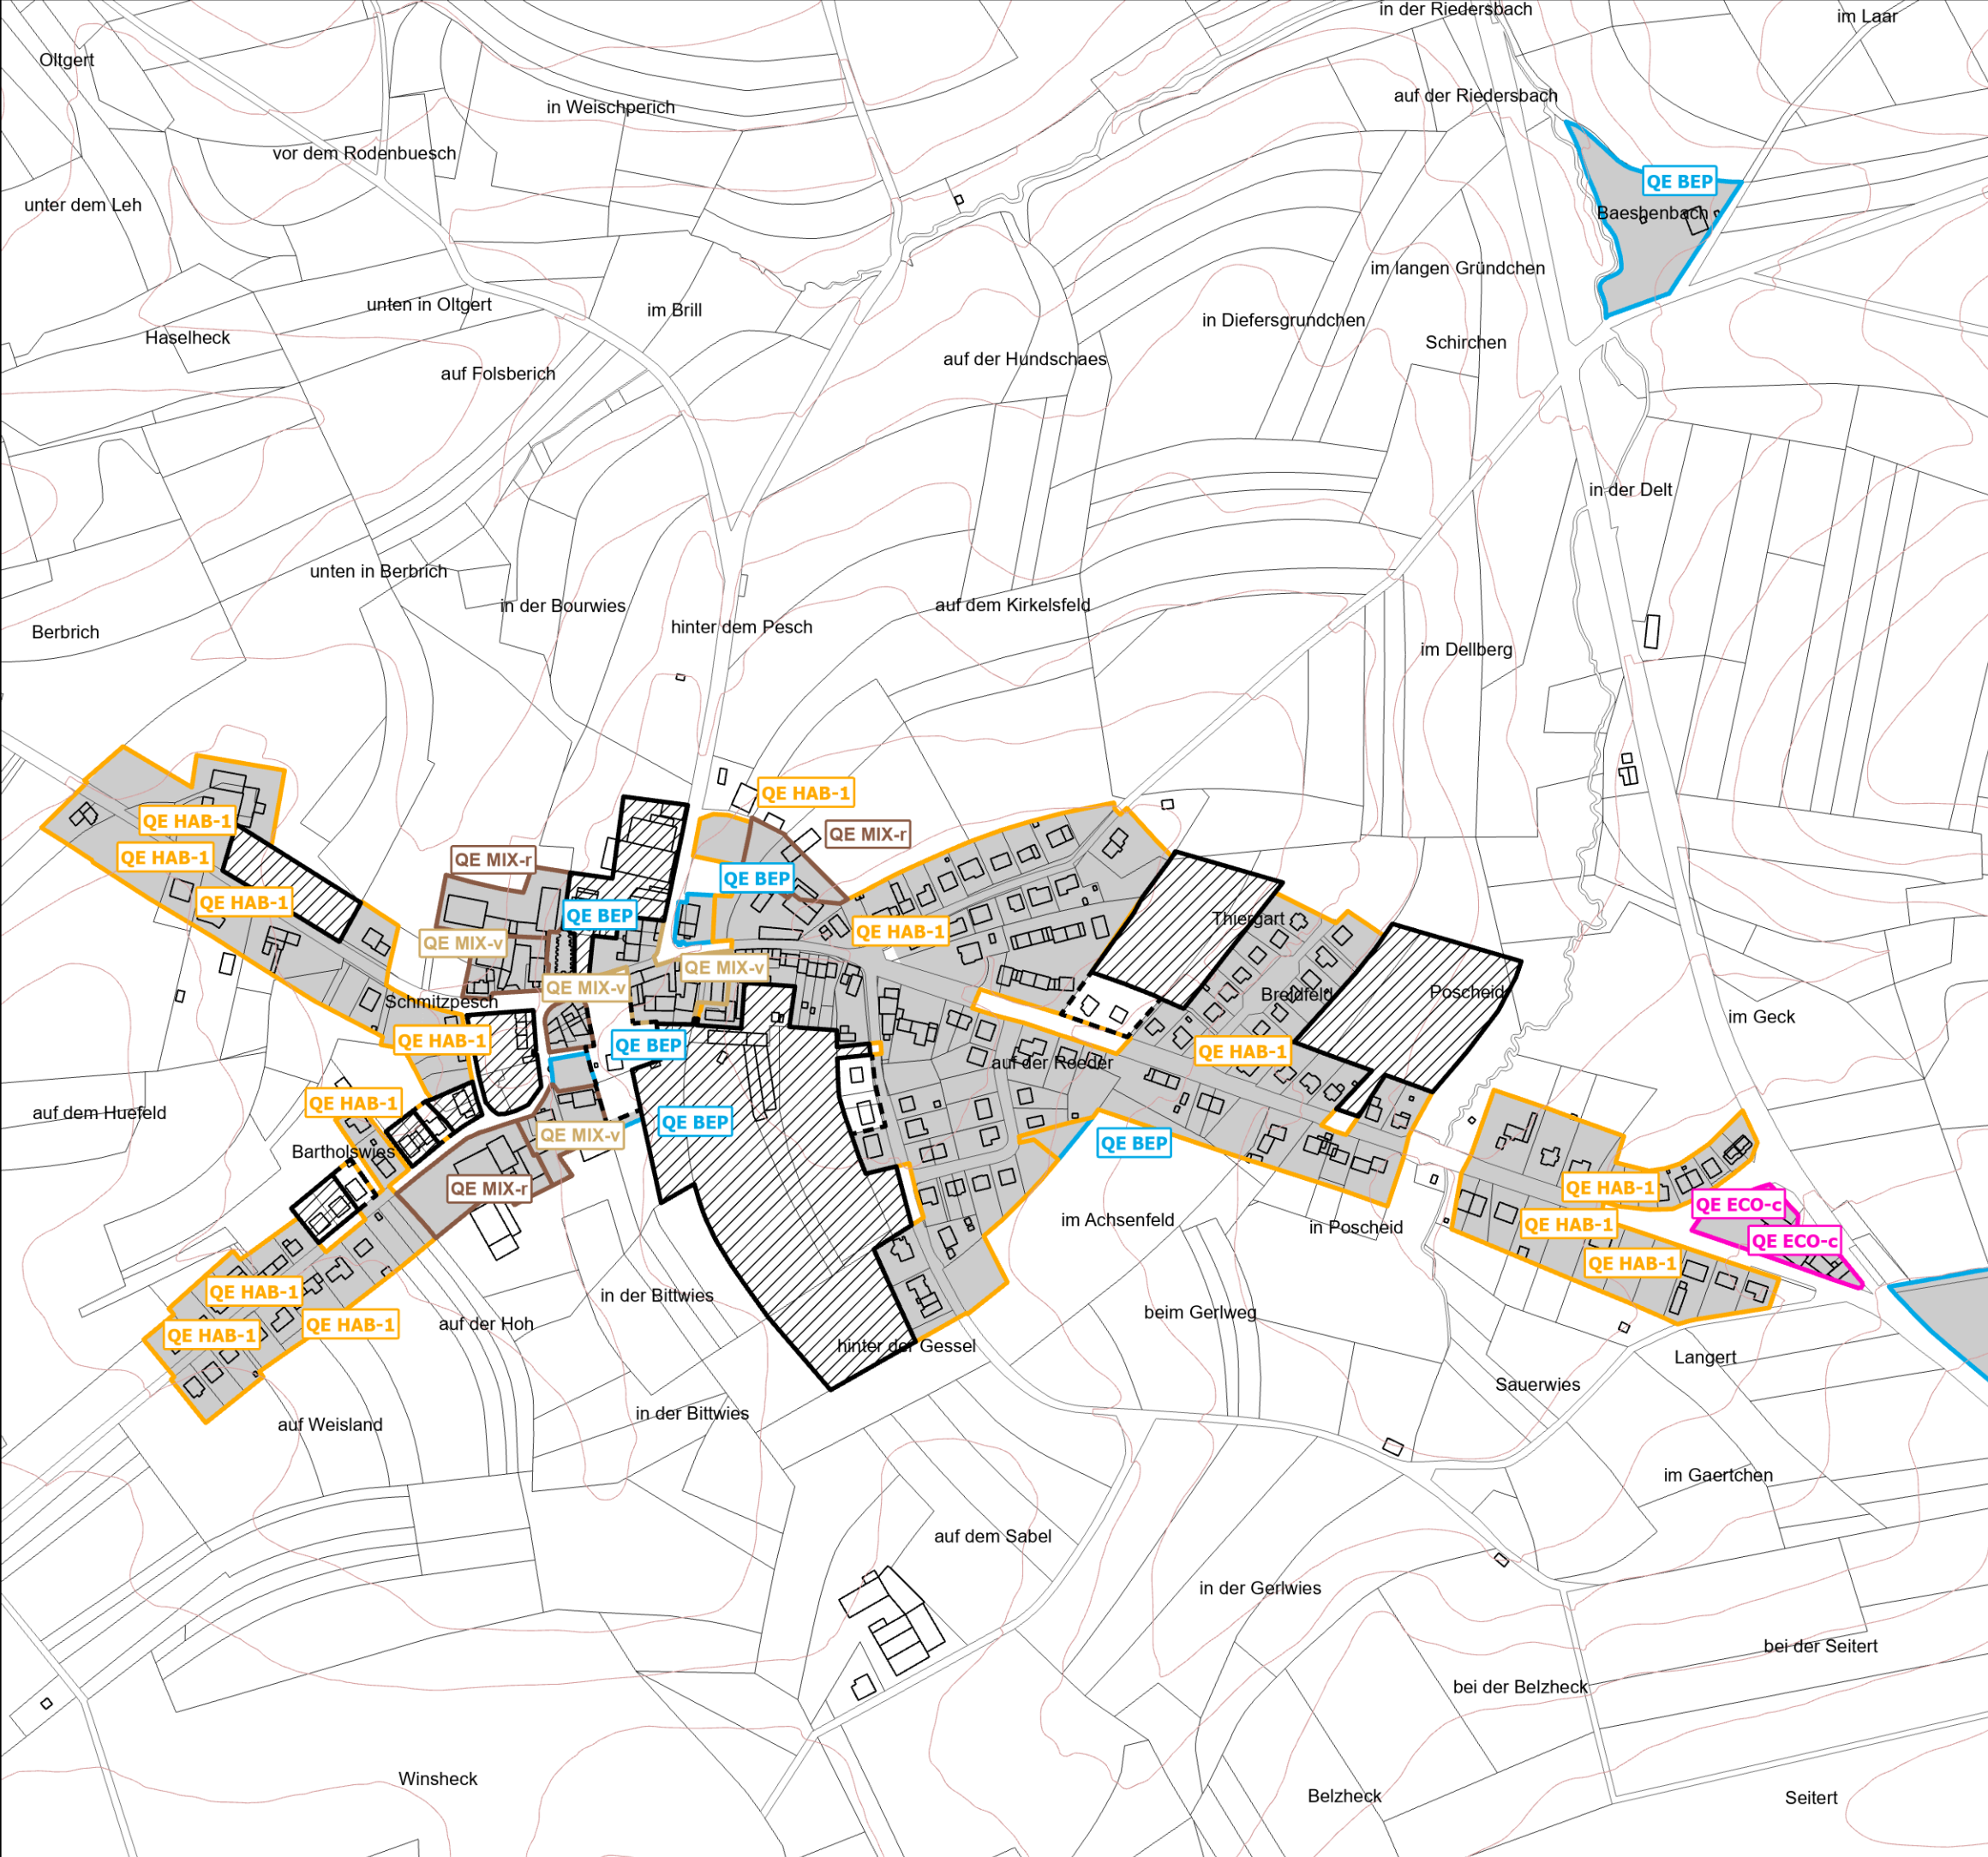

Légende

Délimitation des PAPs "quartier existant"

QE - Zone d'habitation 1 [HAB-1]

QE - Zone mixte rurale [MIX-r]

QE - Zone mixte villageoise [MIX-v]

QE - Zone de bâtiments et équipements publics [BEP]

QE - Zone de bâtiments et équipements publics spéciales [BEP-sp]

QE - Zone de sports et de loisirs - a [REC-a]

QE - Zone de sports et de loisirs - b [REC-b]

QE - Zone de sports et de loisirs - Hossebiérg - A [REC-Hos-A]

QE - Zone de sports et de loisirs - Hossebiérg - B [REC-Hos-B]

QE - Zone d'activités économiques communale [ECO-c]

QE - Zone de stationnement [STAT]

Zones superposées

Plans d'aménagement particulier - approuvés

Zone soumise à un plan d'aménagement particulier "nouveau quartier"

FOND DE PLAN

Limite communale

Zones urbanisées ou destinées à être urbanisées

PCN Parcellaire

PCN Bâtiments

Bâtiments ajoutés (nouvelles constructions sur base des orthophotos 2019)

475 Courbes de niveau (BD-L-TC)

PCN 2014 © ORIGINE CADASTRE - DROITS RESERVES A L'ETAT DU GRAND DUCHÉ DE LUXEMBOURG 2014 - COPIE ET REPRODUCTION INTERDITES

Date	Ind	Modifié par	Vérifié par	Modification
13.12.2022	B	MM	HJM	Approbation de modifications ponctuelles de la partie graphique et des PAP appr. par le Ministère de l'Intérieur
28.11.2023				Modifications ponctuelles Stegen lieu-dit "Ackergründchen"
30.04.2026	C	MM	HJM	Plan adopté par rapport à l'avis de la cellule d'évaluation
15.07.2026	D	RB	HJM	Modification ponctuelle VERD en HAB-1



PAP - "Quartier existant"
Plan de repérage 5
Stegen

Projet N° 12002/23051



Echelle1/5000

Date07.06.2016



58 rue de Machtum
Tél.: +352 26 45 80 90
mail@pact.lu

L-6753 GREVENMACHER
Fax: +352 26 25 84 86
www.pact.lu